


КАДАСТРОВЫЙ ПАСПОРТ

КП.2

Здания			
(вид объекта недвижимого имущества)			
Лист №	2	Всего листов:	3
"29" ноября 2016 г. № 77/501/16-1368855			
Кадастровый номер:		77:01:0003024:1040	

Схема расположения объекта недвижимого имущества на земельном участке(ах):

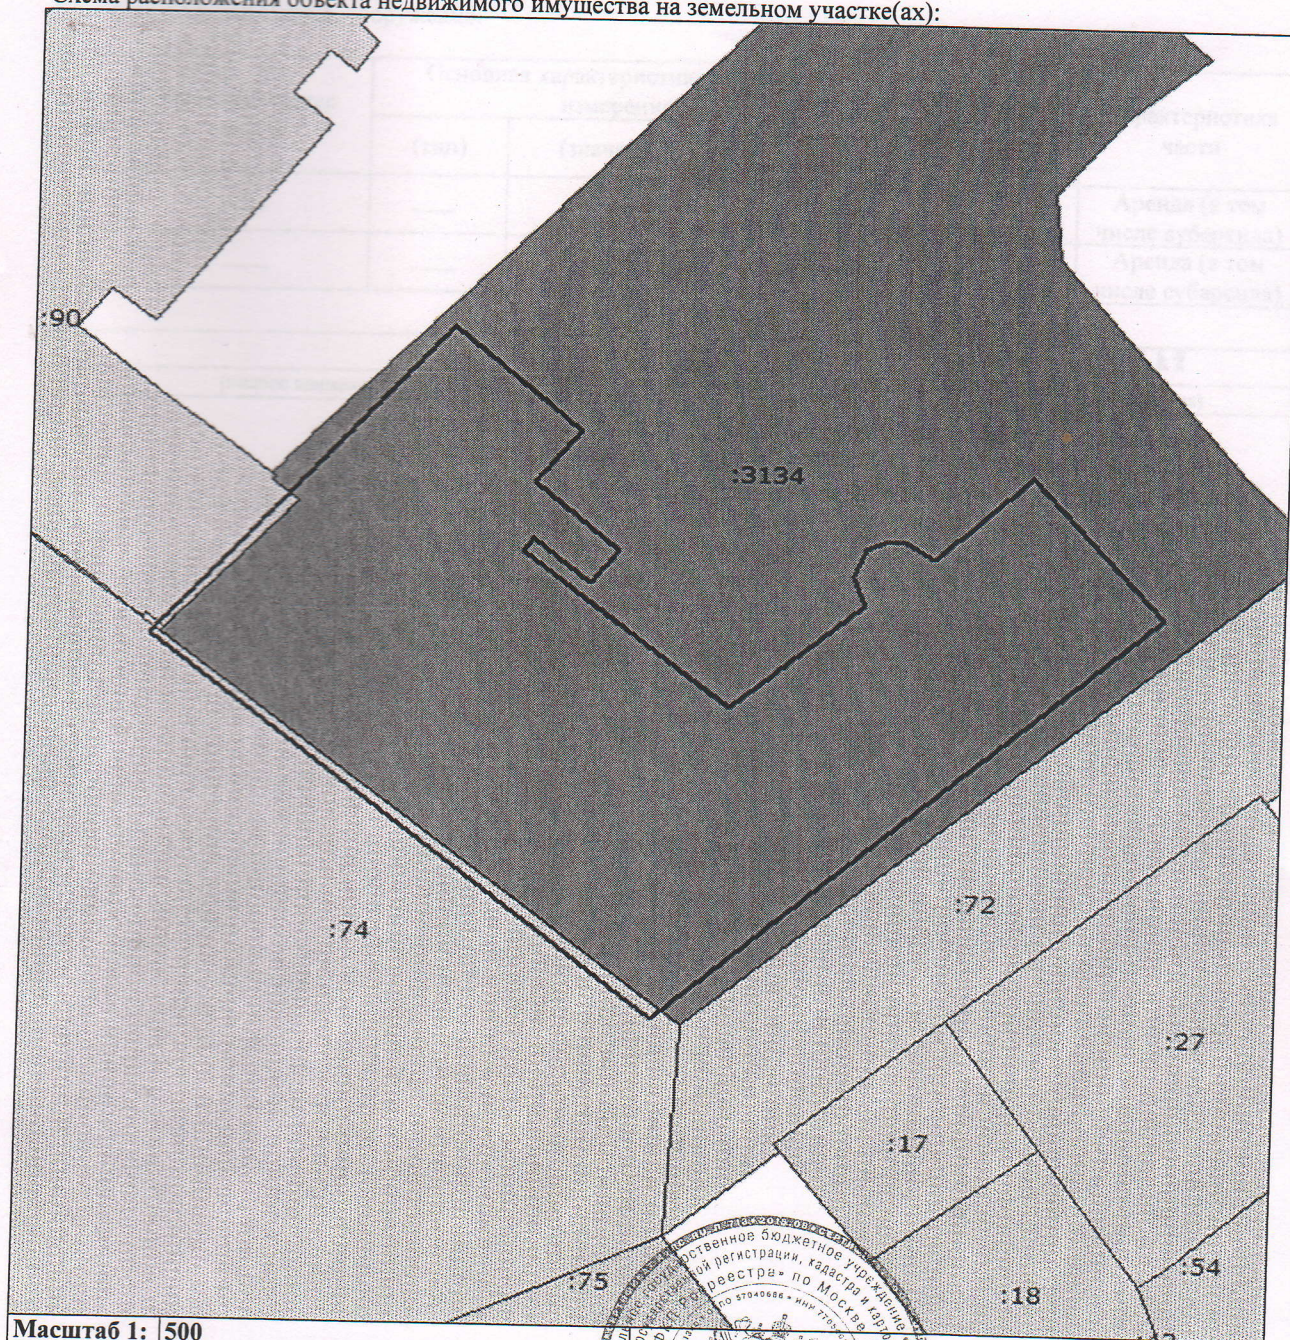

Масштаб 1: 500

(полное наименование должности)

М.П.

(подпись)

ИНЖЕНЕР ВЛАД
(инициалы, фамилия)

СКИПИНА Е В

КАДАСТРОВЫЙ ПАСПОРТ

КП.3

Здания (вид объекта недвижимого имущества)			
Лист №	3	Всего листов:	3
"29" ноября 2016 г. № 77/501/16-1368855			
Кадастровый номер:		77:01:0003024:1040	

Сведения о частях здания, сооружения:

Номер п/п	Учетный номер части	Основная характеристика, единица измерения			Описание местоположения части	Характеристика части
		(тип)	(значение)	(единица измерения)		
1	—	—	—	—	—	Аренда (в том числе субаренда)
2	—	—	—	—	—	Аренда (в том числе субаренда)

(полное наименование должности)	ИЖЕНЕР И КАТ (инициалы, фамилия) СКИПНАЕВ
---------------------------------	---

